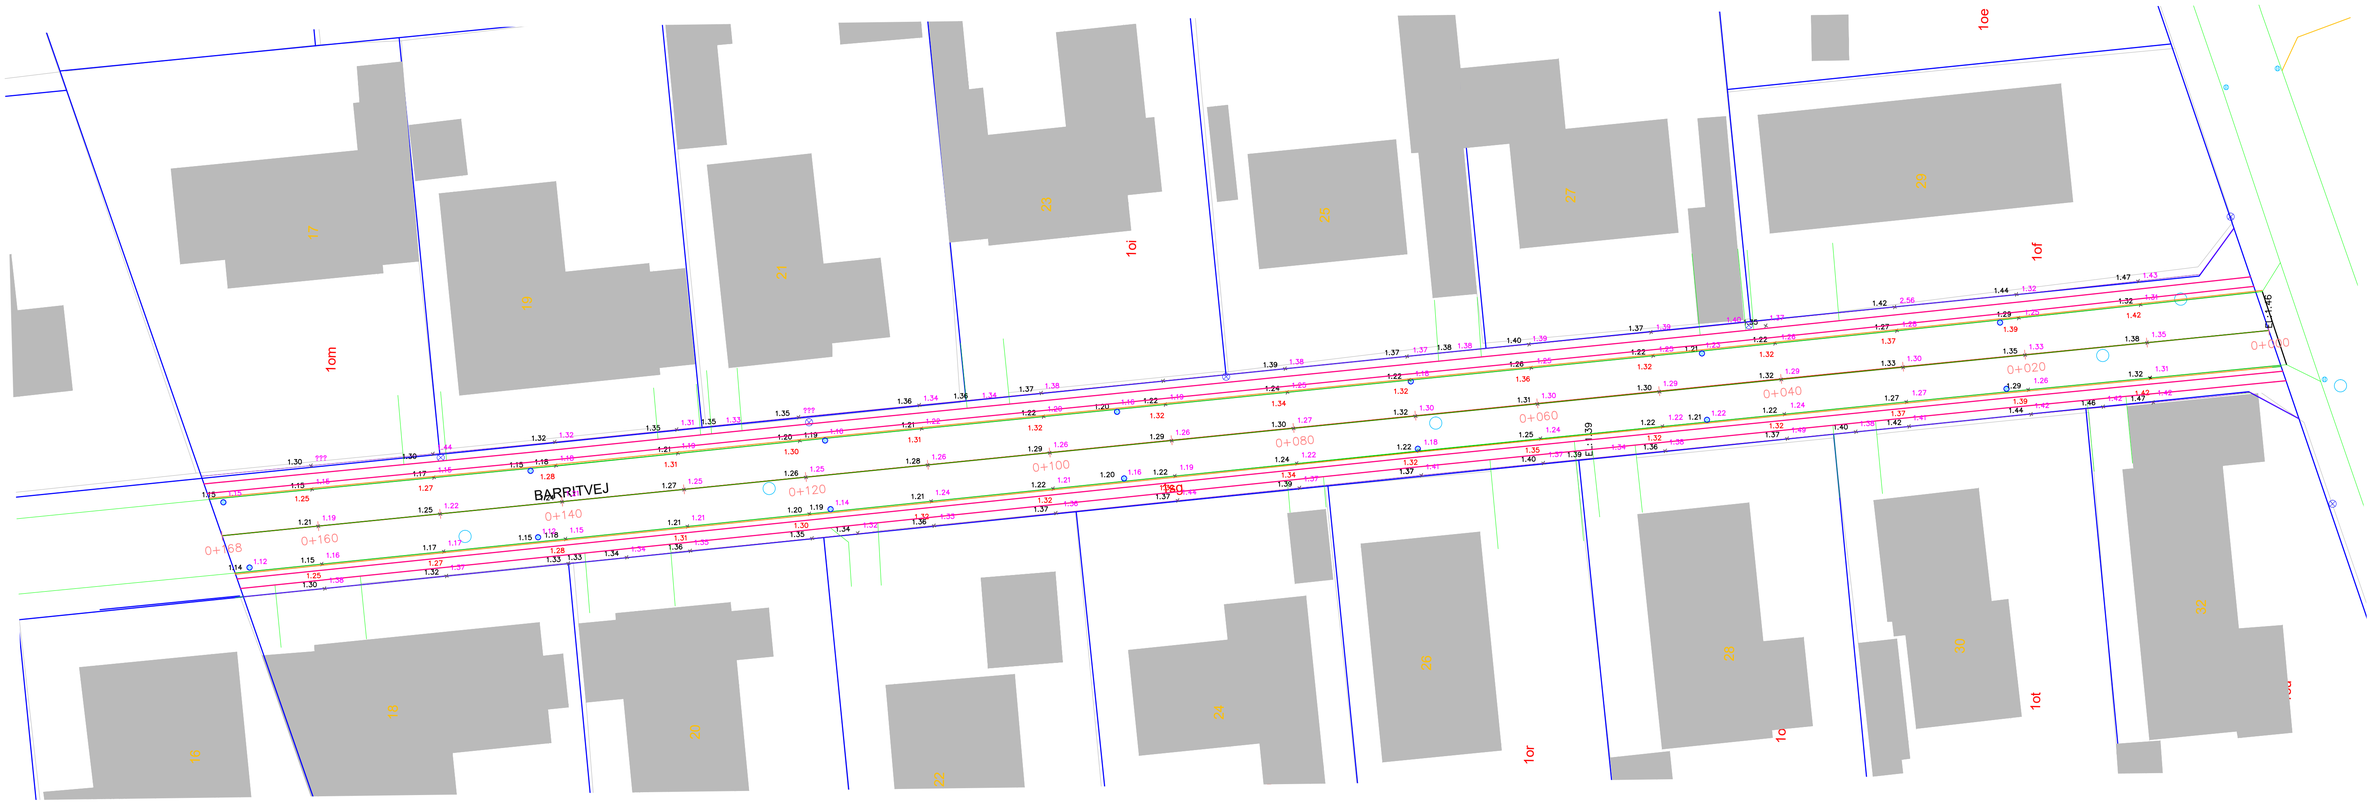

Signaturforklaring

X.XX	Fremtidig Koter
	Kansten top
	Kansten Ned
	Bagbortkant
	Fortovkant
	Centerlinje
X+XXX	**Station**
X.XX	Eksist. Koter
X.XX	Projekteret kantstenKote Top

REV:	REV BESKRIVELSE:	VERSIONSDATO:	SIGN:	GODK:

KOTEPLAN, BARRITVEJ — 20011_N105_KOTEPLAN

PROJEKTEREDE FORHOLD
SAGS-NR: 20011

SIGN: JDO
GODKENDT AF: HB
MÅL: 1: 250
FØRSTE UDGIVELSESDATO: 2021-06-02

VIRKSOMHEDSPROJEKTNAVN: GFA - VEJSYN
VIRKSOMHED PROJEKT ID:
BYGHERRE: GF Ambrogvej, Barritvej 28, 2770 Kastrup
FILNAVN:

● INGENIØRER: HARTVIG CONSULT Lykkegårdsvej 15 DK-4000 Roskilde E-mail: hc@hartvigconsult.dk Tlf.: +4546325952

©Copyright: Hartvig Consult ApS